

PISO PLANTA BAJA

CARACTERISTICAS DEL HALL

-Dos puertas de acceso,
una de ellas sobre línea
municipal.

-Portón levadizo automati-
zado.

ESPACIOS COMUNES

-Portero eléctrico con
visor.

-Cámaras de seguridad.

-Ascensor de acero
inoxidable con puertas
automáticas.

- Piso de porcellanato.


-Instalación prevista para
futura conexión de grupo
electrógeno.


-Agua caliente caldera
central.

PISO1a6

UNIDADES FUNCIONALES

- A: 2 AMBIENTES
- B: MONOAMBIENTE
- C: 2 AMBIENTES

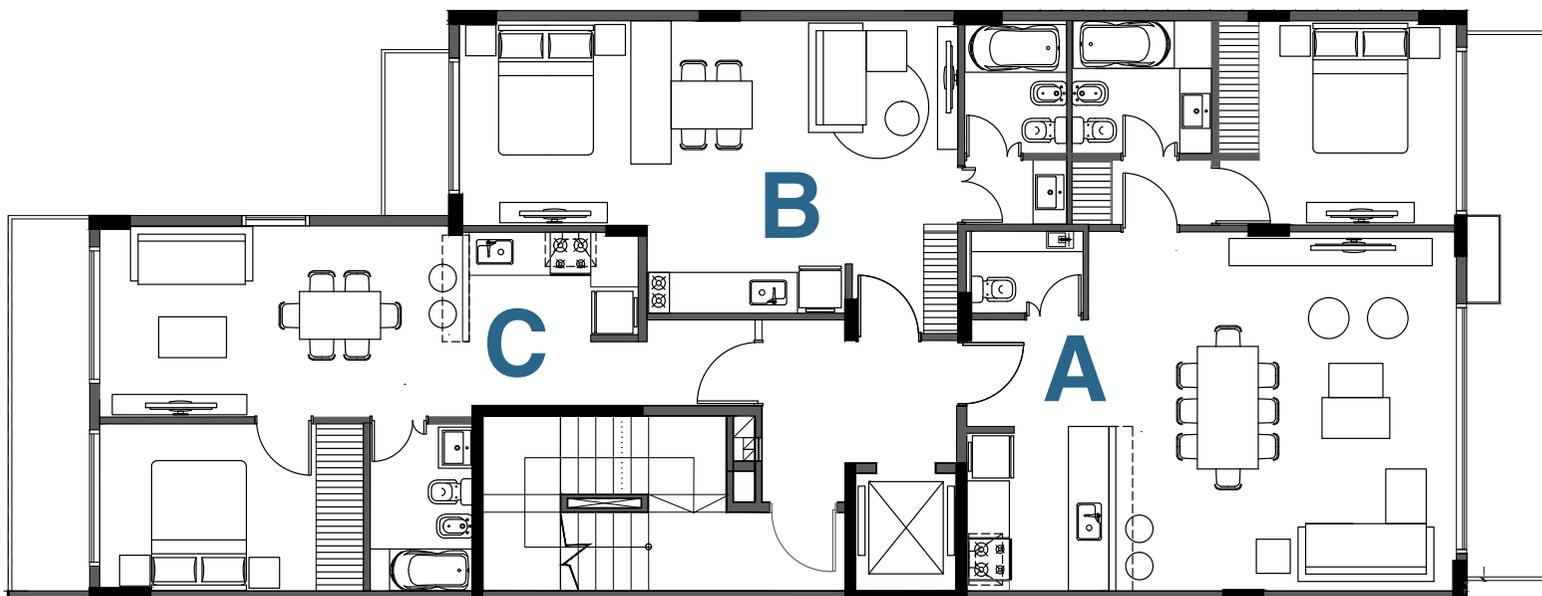

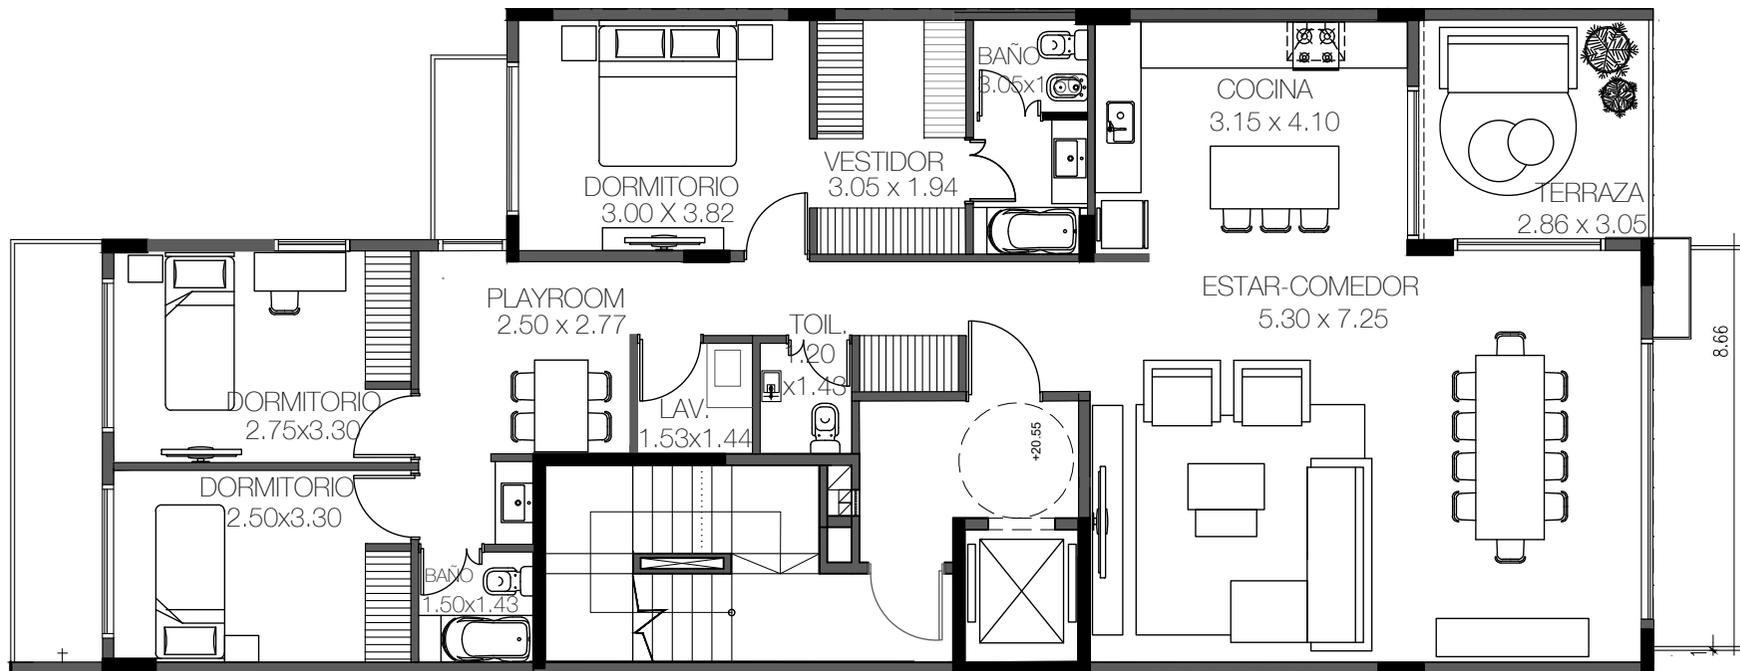

PISO 07 UNIDAD A

PISO ENTERO
SUPERFICIE 160 M2




QUESADA

PISO 08

UNIDADES
FUNCIONALES

A: 2 AMBIENTES

B: 2 AMBIENTES

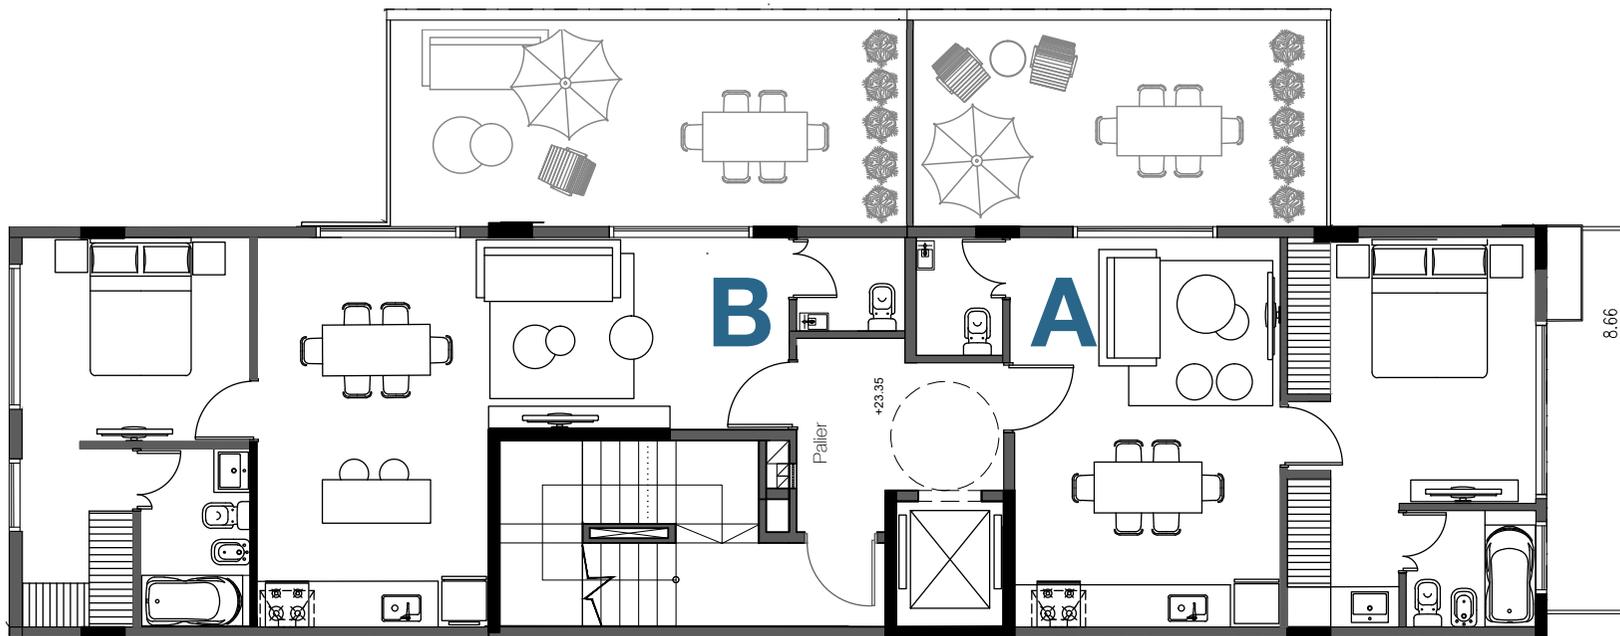


PISO 09 UNIDAD A

PISO ENTERO
SUPERFICIE 100 M2



QUESADA

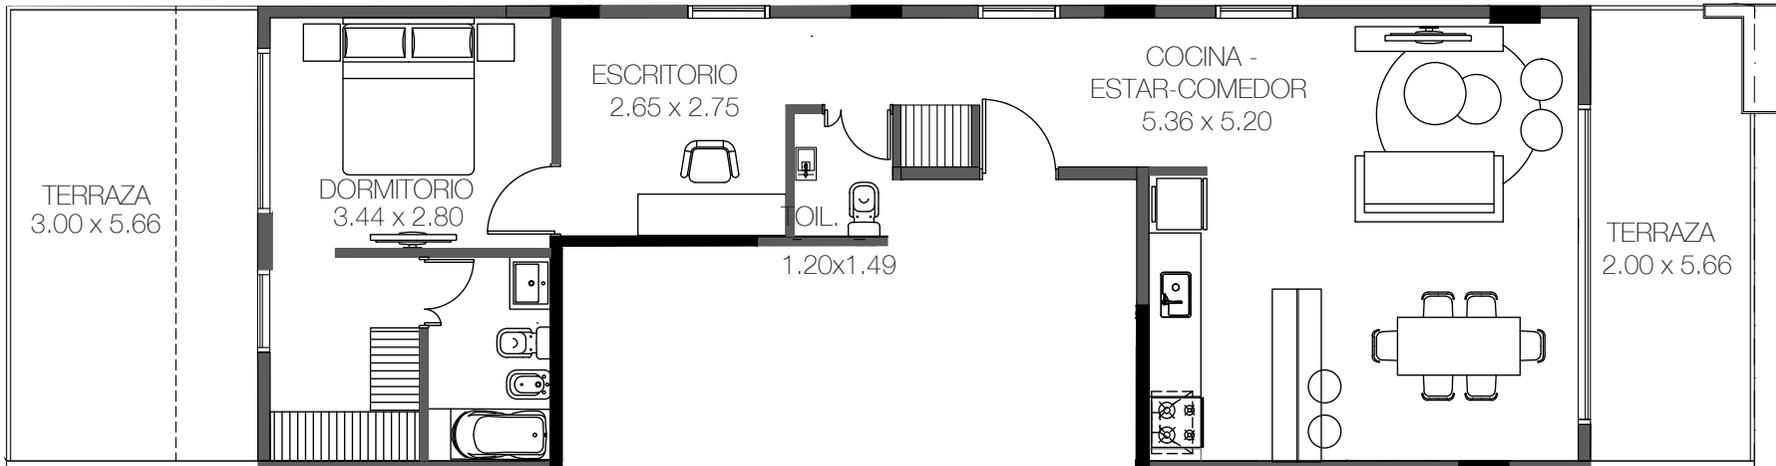

PISO 10

UNIDADES
FUNCIONALES

A: MONOAMBIENTE
DIVISIBLE

